




LEGENDA

- 1 Główne wejście do klatki schodowej
- 2 Wjazd do garażu
- 3 Furtka od strony południowej
- 4 Ogródek od strony północnej
- 5 Ogródek od strony wchodniej
- 6 Miejsce wypoczynku dla mieszkańców
- 7 Miejsce gromadzenia i segregowania odpadów



ul. Przybyszewskiego

Nasadzenia przedstawione na Planie Zagospodarowania Terenu są przykładowe.

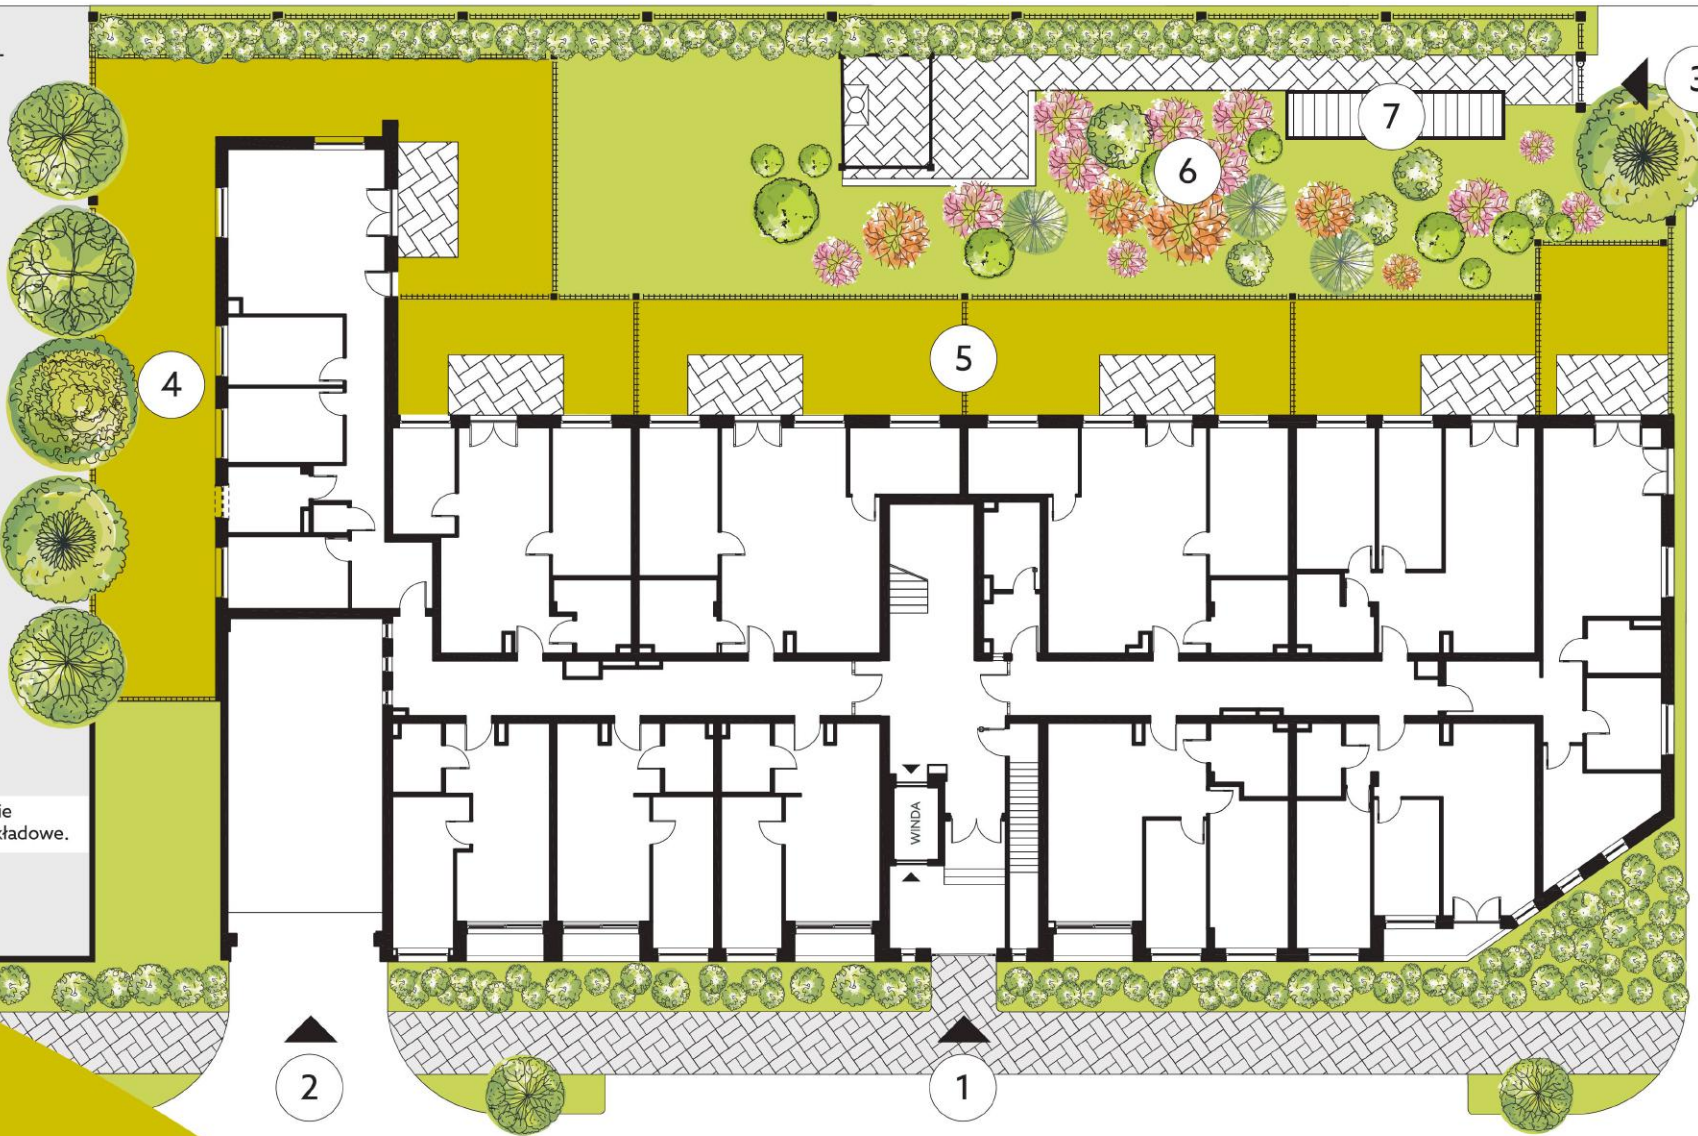

Oliwkowe
ul. Przybyszewskiego 211, Łódź
www.oliwkowe.com

Biuro sprzedaży:
ul. Srebrzyńska 40, Łódź
+48 798 416 416